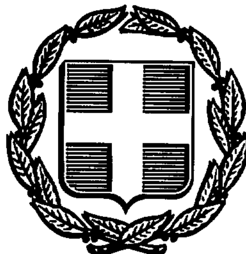


ΕΦΗΜΕΡΙΣ ΤΗΣ ΚΥΒΕΡΝΗΣΕΩΣ
ΤΗΣ ΕΛΛΗΝΙΚΗΣ ΔΗΜΟΚΡΑΤΙΑΣ

ΑΘΗΝΑ 10 ΑΠΡΙΛΙΟΥ 1992	ΤΕΥΧΟΣ ΤΕΤΑΡΤΟ	ΑΡΙΘΜΟΣ ΦΥΛΛΟΥ 354

ΠΕΡΙΕΧΟΜΕΝΑ

ΑΝΑΔΑΣΩΣΕΙΣ
ΑΠΟΦΑΣΕΙΣ

Αριθ. 46067 (1)

Κήρυξη αναδασωτέας έκτασης δέκα στρεμμάτων στη θέση «Άγιος Παντελεήμων» της Κοινότητος Ν. Μαρμαρά του Νομού Χαλκιδικής.

Η ΝΟΜΑΡΧΗΣ ΧΑΛΚΙΔΙΚΗΣ

Έχουσα υπόψη:

1. Τις διατάξεις του Ν. 3200/55 περί διοικητικής αποκέντρωσης, όπως τροποποιήθηκε και συμπληρώθηκε μεταγενέστερα με το Ν.Δ. 532/70.

2. Τις διατάξεις του άρθρου 117 παρ. 3 του Συντάγματος της Χώρας.

3. Τις διατάξεις του Ν. 998/79 «περί προστασίας των δασών κ.λπ.» και ειδικότερα:

α) του άρθρου 41 παράγ. 1, β) του άρθρου 38 Ν. 998/75.

4. Τις διαταγές του Υπουργείου Γεωργίας:

α) 160417/1180/8.7.80, β) 182447/3049/24.9.80.

5. Την αριθ. 1094/23.3.92 πρόταση του Δασαρχείου Πολυγύρου, αποφασίζουμε:

Κηρύσσουμε αναδασωτέα, με σκοπό την προστασία για την αναδημιουργία της δασικής βλάστησης που καταστράφηκε ολοσχερώς από πυρκαγιά την 19 Μαρτίου 1992, δασική έκταση εμβαδού δέκα στρεμμάτων (10,00 στρ.) που βρίσκεται στη θέση «Άγιος Παντελεήμων» της περιφέρειας της Κοινότητος Νικήτης του Νομού Χαλκιδικής που προσδιορίζεται από τα στοιχεία Α, Β, Γ, Δ, Ε, Ζ, Α και έχει όρια:

Ανατολικά: Με κοινοτική δασική έκταση

Δυτικά: Με κοινοτική δασική έκταση

Βόρεια: Με κοινοτική δασική έκταση

Νότια: Με κοινοτική δασική έκταση


όπως φαίνεται στο συνημμένο διάγραμμα που αποτελεί αναπόσπαστο μέρος της απόφασης αυτής.

Η απόφαση αυτή να δημοσιευθεί στην Εφημερίδα της Κυβερνήσεως.

Πολύγυρος, 31 Μαρτίου 1992

Η Νομάρχης

ΕΛΙΣΑΒΕΤ ΜΠΟΥΚΑ

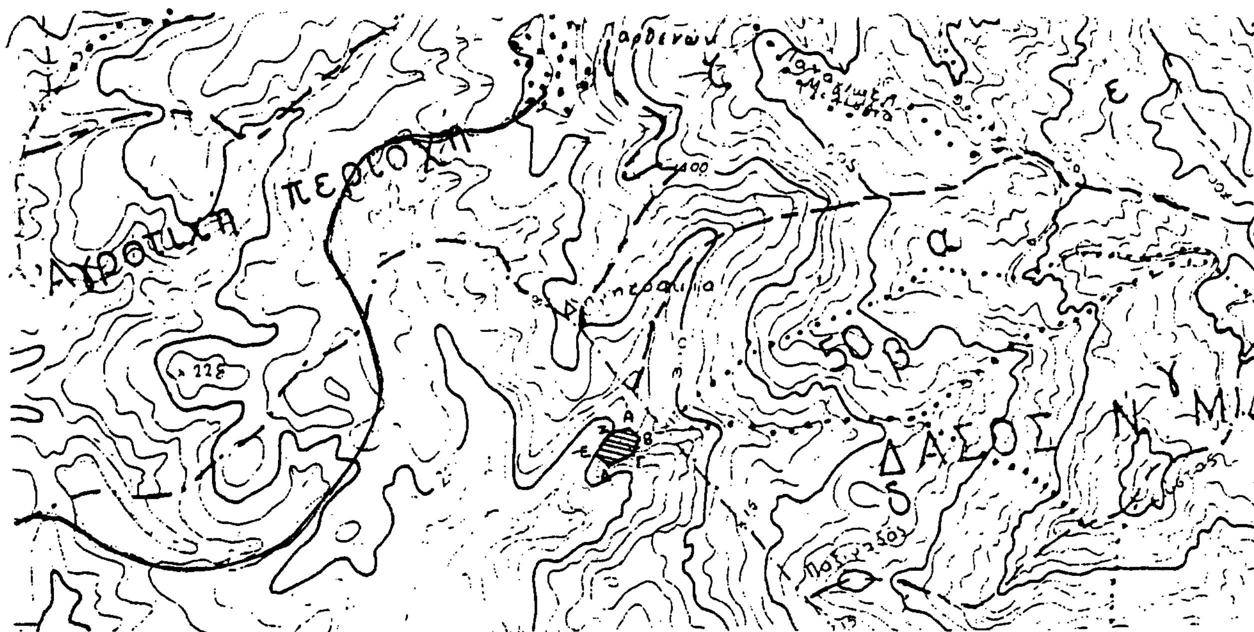

ΑΠΟΣΠΑΣΜΑ ΧΑΡΤΗ

Περιοχής κοινότητας Ν. Μαρμαρά στο οποίο φαίνεται η δασιχ. έκταση εμβαδού 10 περίπου στρεμ. η οποία έχει καταστραφεί από πυρκαγιά που έγινε στις 19/3/92

Δασική θέση: «Αγ. Παντελεήμων»

Γεωγρ. μήκος: 23°49′ ΚΛΙΜΑΚΑ 1:20.000

Γεωγρ. πλάτος: 40°07′

ΥΠΟΜΝΗΜΑ

 δασική έκταση που καταστράφηκε από πυρκαγιά

 αγροτικός δρόμος

 ρέμα

Πολύγυρος 24/3/92

Η Συντάξασα

ΑΓΑΔΑΚΟΥ ΚΥΡΙΑΚΗ
ΔΑΣΟΛΟΓΟΣ



Ο Δ/ντής Δασών

ΜΠΑΛΑΣΚΑΣ ΒΑΣΙΛΕΙΟΣ
ΔΑΣΟΛΟΓΟΣ

ΘΕΩΡΗΘΗΚΕ

Ο Δασάρχης Πολυγύρου

ΚΑΛΦΟΠΟΥΛΟΣ ΒΑΣΙΛΕΙΟΣ
ΔΑΣΟΛΟΓΟΣ

Η Νομάρχης Χαλκ/κης

ΜΠΟΥΚΑ ΕΛΙΣΑΒΕΤ

ΠΟΛΕΟΔΟΜΙΑ

ΔΙΑΤΑΓΜΑΤΑ

(2)

Έγκριση τοπικού ρυμοτομικού σχεδίου σε εκτός εγκεκριμένου ρυμοτομικού σχεδίου περιοχή του Δήμου Λαγκαδά (Ν. Θεσσαλονίκης) για τον καθορισμό χώρων ανέγερσης Τεχνικού Επαγγελματικού Λυκείου Λαγκαδά (ΤΕΛ) και Γενικού Λυκείου Λαγκαδά και καθορισμός όρων και περιορισμών δόμησης αυτών.

Ο ΠΡΟΕΔΡΟΣ ΤΗΣ ΕΛΛΗΝΙΚΗΣ ΔΗΜΟΚΡΑΤΙΑΣ

Έχοντας υπόψη:

1. Τις διατάξεις του άρθρου 26 του Ν. 1337/1983 «Επέκταση των πολεοδομικών σχεδίων, οικιστική ανάπτυξη και σχετικές ρυθμίσεις» (Α' 33) όπως αντικαταστάθηκε με την παρ. 13 του άρθρου 8 του Ν. 1512/1985 «Τροποποίηση και συμπλήρωση πολεοδομικών διατάξεων, ρύθμιση συναφών θεμάτων και θεμάτων του Ταμείου Νομικών» (Α' 4).

2. Τις διατάξεις των άρθρων 7, 8 (παρ. 1) και 9 του Ν. 1577/1985 «Γενικός Οικοδομικός Κανονισμός» (Α' 210) όπως τροποποιήθηκαν με το άρθρο 13 (παρ. 1, 2, 3) του Ν. 1647/1986 «Οργανισμός Κτηματολογίου και Χαρτογραφήσεων Ελλάδας (Ο.Κ.Χ.Ε.) και άλλες σχετικές διατάξεις» (Α' 141) και με το άρθρο 1 (παρ. 3 και 4) του Ν. 1772/1988 «Τροποποίηση του Ν. 1577/1985 «Γ.Ο.Κ.» και άλλες σχετικές διατάξεις» (Α' 91).

3. Τις διατάξεις του άρθρου 23 (παρ. 1) του Ν. 1558/1985 «Κυβέρνηση και Κυβερνητικά Όργανα» (Α' 137).

4. Την 277/συν. 14η/1991 γνωμοδότηση του Συμβουλίου Χωροταξίας Οικισμού και Περιβάλλοντος Ν. Θεσσαλονίκης.

5. Την 61/1992 γνωμοδότηση του Συμβουλίου της Επικρατείας με πρόταση του Υπουργού Περιβάλλοντος Χωροταξίας και Δημοσίων Έργων, αποφασίζουμε:

Άρθρο 1

Εγκρίνεται τοπικό ρυμοτομικό σχέδιο σε εκτός εγκεκριμένου ρυμοτομικού σχεδίου περιοχή του Δήμου Λαγκαδά (Ν. Θεσσαλονίκης) για τον καθορισμό χώρων για την ανέγερση Τεχνικού Επαγγελματικού Λυκείου Λαγκαδά (Τ.Ε.Λ.) και Γενικού Λυκείου Λαγκαδά, όπως οι χώροι φαίνονται με στοιχεία Α.Τ.Ο.Π.Ρ.Β.Β'.Γ.Ν.Λ.Μ.Υ.Α. και Κ.Ν.Δ.Ε.-Ζ.Η.Θ.Ι.Κ. αντίστοιχα, στο σχετικό χρωματισμένο πρωτότυπο διάγραμμα σε κλίμακα 1:1000 που θεωρήθηκε από τον Προϊστάμενο της Διεύθυνσης Τοπογραφικών Εφαρμογών με την 7693/1992 πράξη του και που αντίτυπό του σε φωτοσμίκρυνση δημοσιεύεται με το παρόν διάταγμα.

Άρθρο 2

Οι όροι και περιορισμοί δόμησης των παραπάνω χώρων καθορίζονται ως εξής:

– Μέγιστο ποσοστό κάλυψης: τριάντα τοις εκατό (30%) της επιφανείας τους.

– Συντελεστής δόμησης: τέσσερα δέκατα (0,4).

– Τα ανεγερθησόμενα κτίρια πρέπει να απέχουν από τα όρια του χώρου πέντε (5) μ. τουλάχιστον και από την όχθη του χειμάρρου: δεκαπέντε (15) μ. τουλάχιστον.

Άρθρο 3


Η ισχύς του παρόντος διατάγματος αρχίζει από τη δημοσίευσή του στην Εφημερίδα της Κυβερνήσεως.

Στον Υπουργό Περιβάλλοντος Χωροταξίας και Δημοσίων Έργων αναθέτουμε τη δημοσίευση και εκτέλεση του παρόντος διατάγματος.

Αθήνα, 1 Απριλίου 1992

Ο ΠΡΟΕΔΡΟΣ ΤΗΣ ΔΗΜΟΚΡΑΤΙΑΣ
ΚΩΝΣΤΑΝΤΙΝΟΣ Γ. ΚΑΡΑΜΑΝΛΗΣ

Ο ΥΠΟΥΡΓΟΣ
ΠΕΡΙΒΑΛΛΟΝΤΟΣ ΧΩΡΟΤΑΞΙΑΣ ΚΑΙ ΔΗΜΟΣΙΩΝ ΕΡΓΩΝ
ΑΧΙΛΛΕΑΣ ΚΑΡΑΜΑΝΛΗΣ

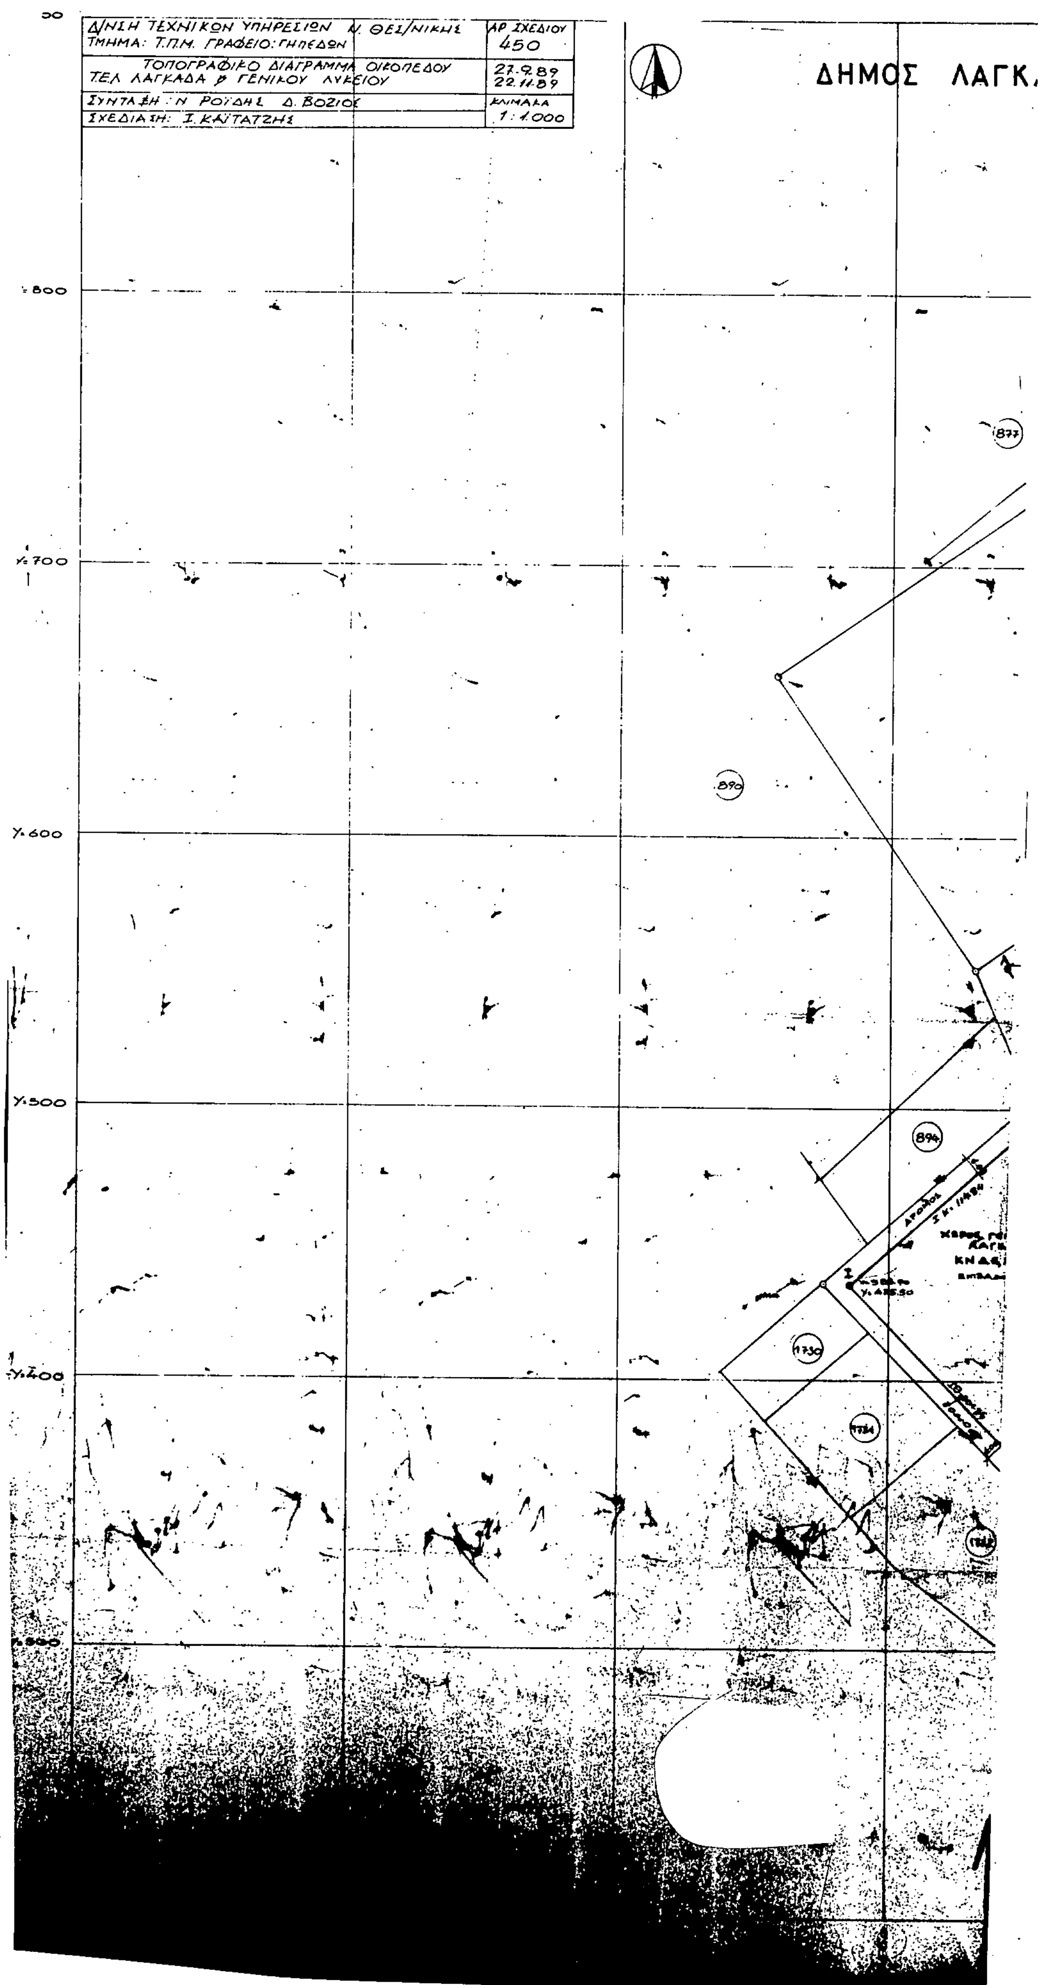
Δ/ΝΣΗ ΤΕΧΝΙΚΩΝ ΥΠΗΡΕΣΙΩΝ Ν. ΘΕΣ/ΝΙΚΗΣ
ΤΜΗΜΑ: Τ.Π.Μ. ΓΡΑΦΕΙΟ: ΓΗΠΕΔΩΝ
ΑΡ ΣΧΕΔΙΟΥ 450
ΤΟΠΟΓΡΑΦΙΚΟ ΔΙΑΓΡΑΜΜΑ ΟΙΚΟΠΕΔΟΥ
ΤΕΛ ΛΑΓΚΑΔΑ & ΓΕΝΙΚΟΥ ΛΥΚΕΙΟΥ
27-9-89
22-11-89
ΣΥΝΤΑΞΗ: Ν. ΡΟΪΔΗΣ Δ. ΒΟΖΙΟΣ
ΣΧΕΔΙΑΣΗ: Ι. ΚΑΪΤΑΤΖΗΣ
ΚΛΙΜΑΚΑ 1:1.000
ΔΗΜΟΣ ΛΑΓΚ.
Y=800
Y=700
Y=600
Y=500
Y=400
890
894
1730

ΑΔΑ (ν. Θεσσαλονίκης)

ΠΡΟΣ ΧΡΥΣΑΥΓΗ

ΠΡΟΣ ΛΑΓΚΑΔΑ

896

863

895

921

940

939

938

ΧΩΡΟΣ Τ.Ε.Λ. ΛΑΓΚΑΔΑ

ΕΜΒΑΔΟΝ = 30.332 μ²

Αγροτική οδός

Γ. 9693/92

13 Μαρτίου 1992

Δ/νσεως

Γερ. Αποστολίδης

ΑΠΟΦΑΣΕΙΣ

Αριθ. 54288/2259 (3)

Αναστολή οικοδομικών εργασιών και χορήγηση οικοδομικών αδειών στην εντός του εγκεκριμένου ρυμοτομικού σχεδίου περιοχή Αθηνών.

Ο ΥΠΟΥΡΓΟΣ ΠΕΡΙΒΑΛΛΟΝΤΟΣ, ΧΩΡΟΤΑΞΙΑΣ & ΔΗΜΟΣΙΩΝ ΕΡΓΩΝ

Έχοντας υπόψη:

1. Τις διατάξεις των άρθρων 8 και 85Α του από 17.7.1923 Ν. Δ/τος «περί σχεδίων πόλεων κ.λπ.» (Α' 228) όπως μεταγενέστερα τροποποιήθηκαν και συμπληρώθηκαν.

2. Τις διατάξεις της παρ. 1 εδ. ιδ' του άρθρου 23 του Ν. 1558/1985 «Κυβέρνηση και Κυβερνητικά Όργανα» (Α' 137).

3. Την Υ. 1503/1991 απόφαση του Πρωθυπουργού και του Υπουργού Περιβάλλοντος, Χωροταξίας και Δημοσίων Έργων «Καθορισμός αρμοδιοτήτων του Υφυπουργού Περιβάλλοντος, Χωροταξίας και Δημοσίων Έργων Χρήστου Κατσιγιάννη» (Β' 702/4.9.1991).

4. Το 40426/730/β/2810/23.3.92 έγγραφο της Διεύθυνσης Ειδικών Έργων Ανάπλασης Πρωτευούσης, από το οποίο προκύπτει ότι έχει προχωρήσει σημαντικά η μελέτη για την ανάπλαση της περιοχής.

5. Το 57/24.3.92 υπηρεσιακό σημείωμα της Δ/νσης Πολεοδομικού Σχεδιασμού – Τμήμα Παραδοσιακών Οικισμών, αποφασίζουμε:

1. Αναστέλλονται για έξι (6) μήνες ακόμη οι οικοδομικές εργασίες και η χορήγηση οικοδομικών αδειών στην εντός του εγκεκριμένου ρυμοτομικού σχεδίου περιοχή Αθηνών και ειδικότερα στο οικοδομικό τετράγωνο 17, που περικλείεται από τις οδούς Αριστείδου, Σοφοκλέους, Αιόλου και Ευριπίδου, στο οποίο είχε επιβληθεί αναστολή με την 51109/1625/27.3.1991 απόφαση του Υπουργού ΠΕΧΩΔΕ (Δ' 163) όπως φαίνεται με μπλε γραμμή στο σχετικό πρωτότυπο διάγραμμα σε κλίμακα 1:500 που συνοδεύει την παραπάνω απόφαση.

2. Από την παραπάνω αναστολή οικοδομικών εργασιών εξαιρούνται οι εργασίες στο εσωτερικό των κτιρίων, όπως εργασίες επισκευών, εκσυγχρονισμού των εγκαταστάσεων, στατικής ενίσχυσης και κάθε εσωτερική διαρρύθμιση εφόσον δεν θίγουν τον αρχιτεκτονικό χαρακτήρα των κτιρίων και κρίνονται απαραίτητες για την εξυπηρέτηση λειτουργιών αυτών, εκτός των κτιρίων που βρίσκονται μέσα στο χώρο Α, Β, Γ, Δ, Α όπως φαίνεται στο σχετικό πρωτότυπο διάγραμμα σε κλίμακα 1:500 που θεωρήθηκε από τον Προϊστάμενο της Δ/νσης Τοπογραφικών Εφαρμογών και που αντίτυπό του σε φωτοσμίκρυνση δημοσιεύεται με την παρούσα απόφαση.

3. Η ισχύς της παρούσας απόφασης αρχίζει από τη δημοσίευσή της στην Εφημερίδα της Κυβερνήσεως.

Η απόφαση αυτή να δημοσιευθεί στην Εφημερίδα της Κυβερνήσεως.

Αθήνα, 6 Απριλίου 1992

Ο ΥΦΥΠΟΥΡΓΟΣ

ΧΡΗΣΤΟΣ ΚΑΤΣΙΓΙΑΝΝΗΣ

ΥΠΟΥΡΓΕΙΟ
ΟΔΟΣ ΣΟΦΟΚΛΕΟΥΣ
ΟΔΟΣ ΑΙΟΛΟΥ
ΟΔΟΣ ΑΡΙΣΤΕΙΔΟΥ
ΟΔΟΣ ΕΥΡΙΠΙΔΟΥ
Ο.Τ. 17
ΑΝΑΣΤΟΛΗ ΟΙΚΟΔΟΜ. ΕΡΓΑΣΙΩΝ
ΚΑΙ ΟΙΚΟΔΟΜ. ΑΔΕΙΩΝ
Α
Β
Γ
Δ
ΥΠΟΥΡΓΕΙΟ
ΣΥΝΟΔΕΥΕΙ Τ. Ν ΥΠ' ΑΡ.Ο. Γ 54288/92
ΠΕΡΙ
ΑΘΗΝΑ 6 Απριλίου
Ο Δ/ντής

ΔΙΟΡΘΩΣΕΙΣ ΣΦΑΛΜΑΤΩΝ

(4)

Στη ΔΠΑ/4318/91 απόφαση του Υφυπουργού Αιγαίου που δημοσιεύτηκε στο ΦΕΚ 929/18.12.1991 (τεύχος Δ') επέρχονται οι εξής διορθώσεις:

α) Στο δεύτερο στίχο της παραγράφου 3 του αποφασιστικού μέρους προστίθεται η λέξη «στατικούς» και επαναδιατυπώνεται ως εξής: «3. Επιτρέπεται η επισκευή, ο εκσυγχρονισμός των εγκαταστάσεων και η στατική ενίσχυση του φέροντος οργανισμού για λόγους στατικούς ή λειτουργικούς...».

β) Στην παράγραφο 7 του αποφασιστικού μέρους διορθώνεται η τελευταία λέξη από το εσφαλμένο «κεραμίδα» στο ορθό «κεραμίδια».

Στο τέλος της απόφασης διορθώνεται η ημερομηνία από την εσφαλμένη «Μυτιλήνη 29 Οκτωβρίου 1991» στο ορθό «Μυτιλήνη 22 Νοεμβρίου 1991».

(Από το Υπουργείο Αιγαίου)

(5)

Διορθώνεται η 5377/24.7.91 απόφαση του Νομάρχη Λάρισας που δημοσιεύθηκε στο ΦΕΚ 573/8.8.91 (τ.Δ'), ως εξής:

α) Το εσφαλμένο «Τροποποίηση του ρ.σ. πόλης Λάρισας στα υπ' αριθμ. 193 Β και 193 Α.Ο.Τ.», στο ορθό «Τροποποίηση του ρ.σ. πόλης Λάρισας στα υπ' αριθμ. 193 και 193 Α Ο.Τ.».

β) Το εσφαλμένο των «Ο.Τ. 193 Β και 193 Α αντίστοιχα», στο ορθό «των Ο.Τ. 193 και 193 Α αντίστοιχα».

γ) Το εσφαλμένο «ενοποίηση των Ο.Τ. 193 Β και 193 Α», στο ορθό «των Ο.Τ. 193 και 193 Α».

(Από τη Νομαρχία Λάρισας)



